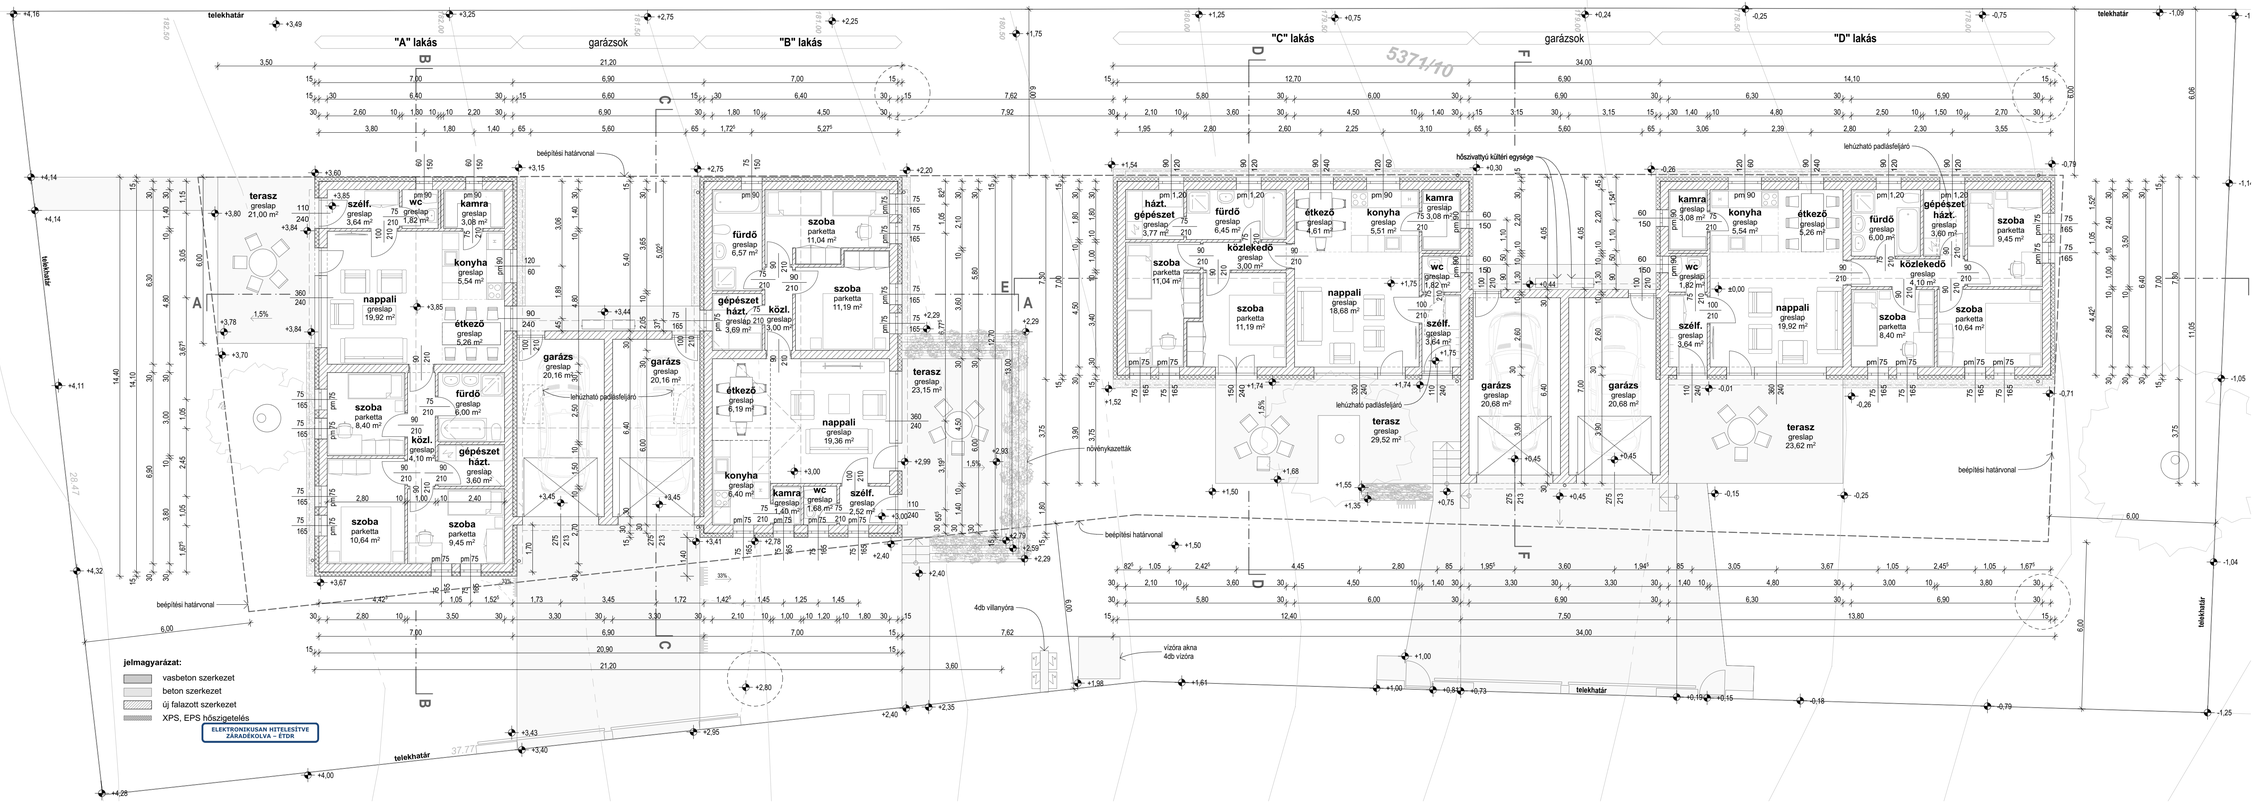

Megjegyzések:

+/-0,00 : Bf. 178,75m

Terv típusa:

Építési engedélyezési terv

Tervezés tárgya:

2 db 2 egységes lakóépület építése

Helyszín: **8360 Keszthely-Kertváros, magánút hrsz.: 5371/13**

Helyrajzi szám: **5371/10**

Építtető neve, címe:

ALAPHÁZ Kereskedelmi és Szolgáltató Kft.
8300 Tapolca, hrsz.: 0311/17
képviseli: Cserép János ügyvezető
tel: 30/227-8787
email: janoscserep@janhaz.hu

Generál tervező neve, címe:

Tavaszi István Egyéni Vállalkozó
E2-20-0165 TE-20-0165
8360 Keszthely, Galamb u. 2.
telefon: 30/298-3639
e-mail: vandorko.epiteszioroda@gmail.com

Építész munkatárs:

Tomayer Erzsébet

Épületgépész tervező neve, címe:

B33 ENGINEERING Kft
Bíró Zsolt GI/20-0300
8360 Keszthely, Kisfaludy u. 16.
tel.: 30/645-4286
email: b33kft@gmail.com

Tartószerkezet tervező neve, címe:

Tüske Tibor T/20-0175
8313 Balatongyörök, Üsth Gy. u. 37.
tel.: 30/365-2950
email: tusketibor01@gmail.com

Erősáramú tervező neve, címe:

Kocsis Miklós V- 20-00948
Tel. szám:+3630 372 0886.
e-mail : km.villterv@gmail.com

dátum: 2025. 06. 30.

méretarány: **1:100**

rajz száma: **E-1**

rajz neve:

földszinti alaprajz